




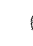
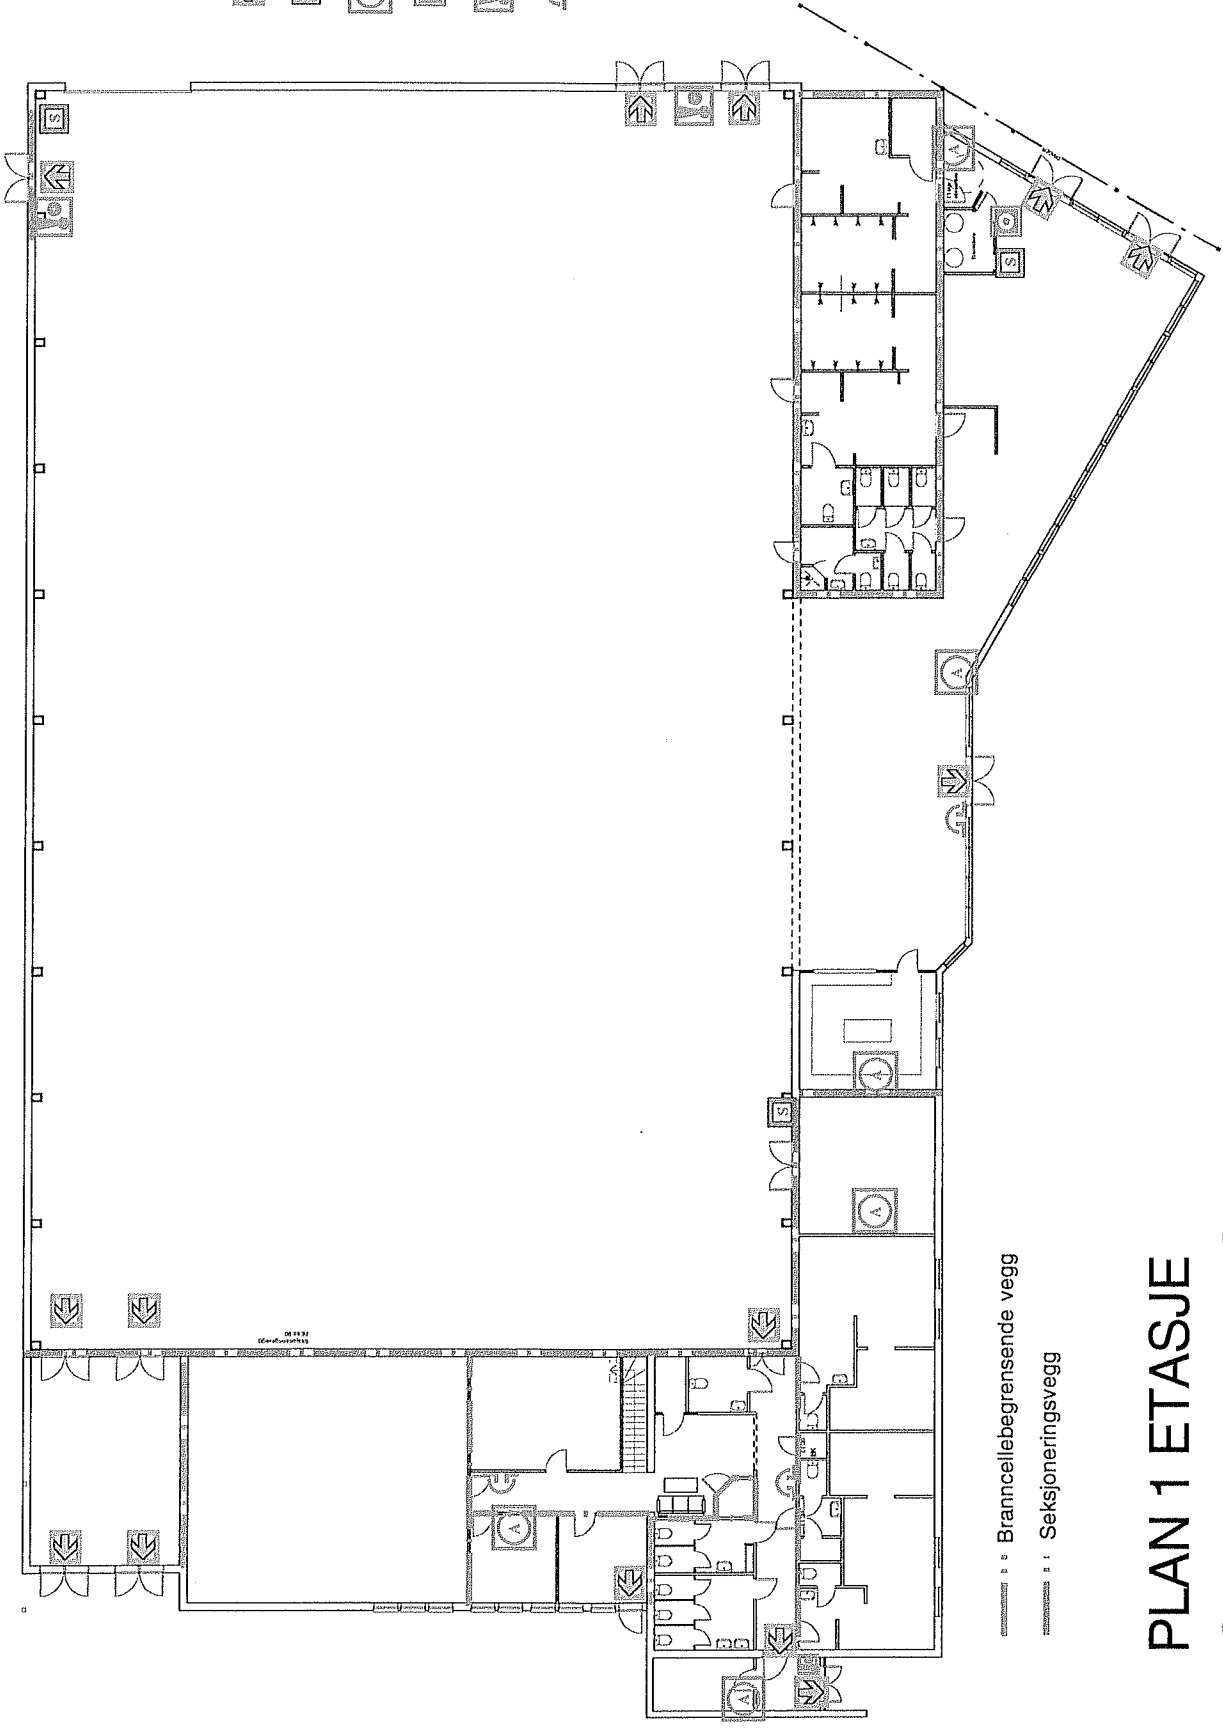


-  RØMNINGSVEG
-  BRANNSLANGE
-  HÅNDSLOKKNINGS-
APPARAT
-  BRANNALARM-
DISPLAY
-  MANUELL
BRANNMELDER
-  RINGEKLOKKE



--- Branncellebegrensende vegg

— Seksjoneringsvegg

PLAN 1 ETASJE

ORRE IDRETTSHALL